



ZRK – DOM w Poznaniu Sp. z o.o.
Biuro budowy Zgierz
ul. Henryka Sienkiewicza 10, 95-100 Zgierz
tel. 795 500 420

Zgierz, dnia 27.07.2021r.

Wg. Rozdzielnika

Nr pisma: NDPer/Z-O/1p/209/07/2021

Dot.: umowy nr 90/107/0075/19/Z/1 z dnia 12.09.2019r. „Wykonanie prac projektowych i robót budowlanych w ramach projektu pn.: „Rewitalizacja linii kolejowej nr 16 Łódź Widzew – Kutno na odcinku Zgierz – Ozorków”.

Temat: Wprowadzenie tymczasowej organizacji ruchu na przejeździe drogowo-kolejowym DG -ul. Grotnicka w Zgierzu – km 19,683 LK16.

Zakład Robót Komunikacyjnych DOM w Poznaniu Sp. z o.o. – Lider Konsorcjum, informuje, że w związku z przebudową torowiska na przejeździe kolejowym w km 19,683 LK16 na DG ul. Grotnicka w Zgierzu, planowane jest wprowadzenie:

w dniach 02.08.2021 od godziny 18⁰⁰ do godziny 22⁰⁰ tymczasowej organizacji ruchu zgodnie z zatwierdzonym projektem tymczasowej organizacji ruchu – załącznik.

Osoba do kontaktu: Eryk Rutkowski tel. 573-000-664.

Z poważaniem
ZRK - DOM w Poznaniu Sp. z o.o.
mgr inż. Leszek Marciński
Dyrektor ds. Projektu
Przebudowy Wykonawcy

Rozdzielnik :

- Komenda Powiatowa Policji w Zgierzu, ul. Długa 58/60, Zgierz
- Starostwo Powiatowe w Zgierzu, ul. Sadowa 6a, 95-100 Zgierz
- Wydział Drogownictwa w Zgierzu, ul. Sadowa 6a, 95-100 Zgierz

Do wiadomości: - ZRK-DOM a/a.

Załączniki:

1. Projekt Tymczasowej Organizacji Ruchu – Przebudowa przejazdu kolejowego



Fundusze Europejskie
Program Regionalny




Rzeczpospolita
Polska



Unia Europejska
Europejski Fundusz
Rozwoju Regionalnego



znaki A-30 z T-O
ustawić trzy dni przed
zamknięcia przejazdu

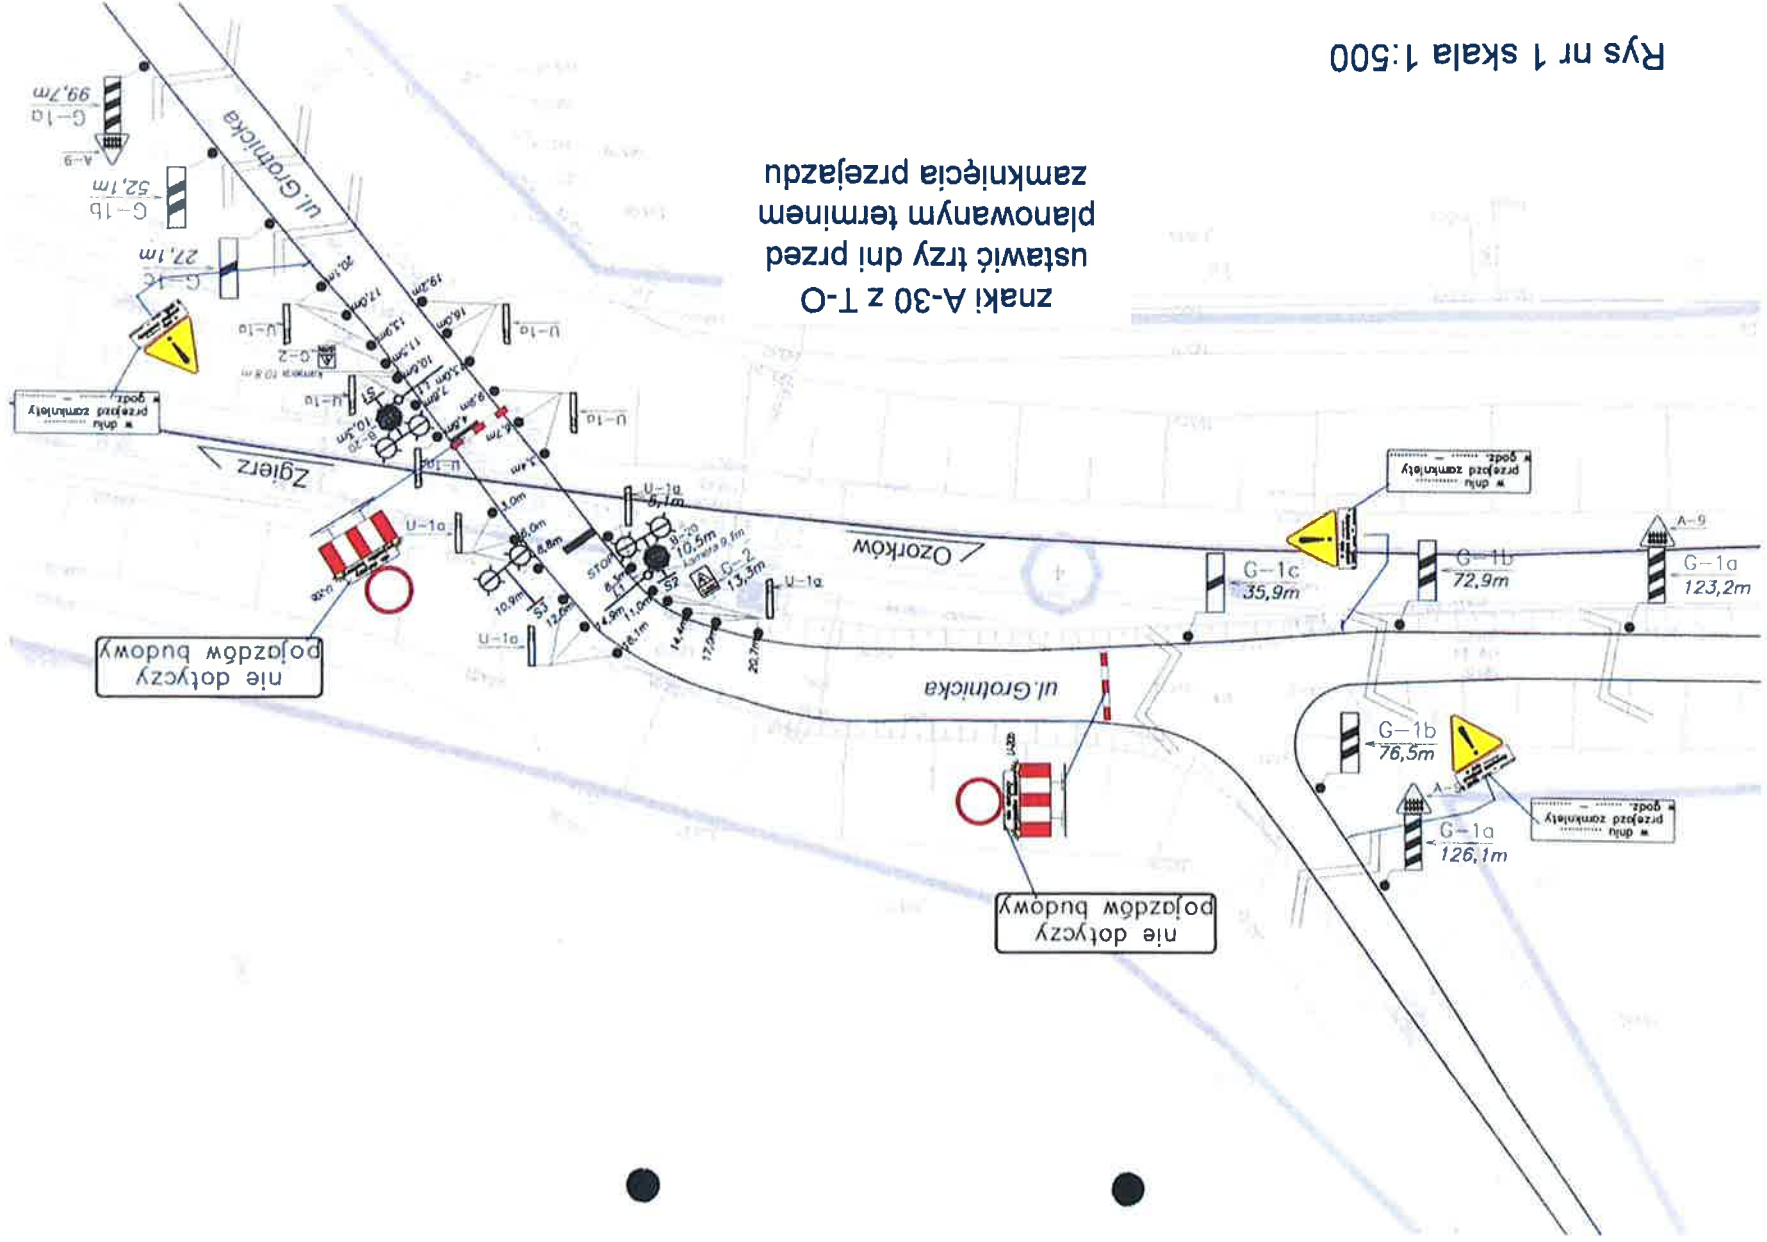

nie dotyczy
pojazdów budowy

nie dotyczy
pojazdów budowy



schemat rozmieszczenia oznakowania F-5 i F-6
odległość na znaku 1,1 km.

Rys nr 2 skala 1:1000

Rys nr 3 skala 1:1000



oznakowanie wg rys nr 1

schemat rozmieszczenia oznakowania D-4a i D-4b



schemat rozmieszczenia oznakowania F-6
odległość na znaku 1,0 km